


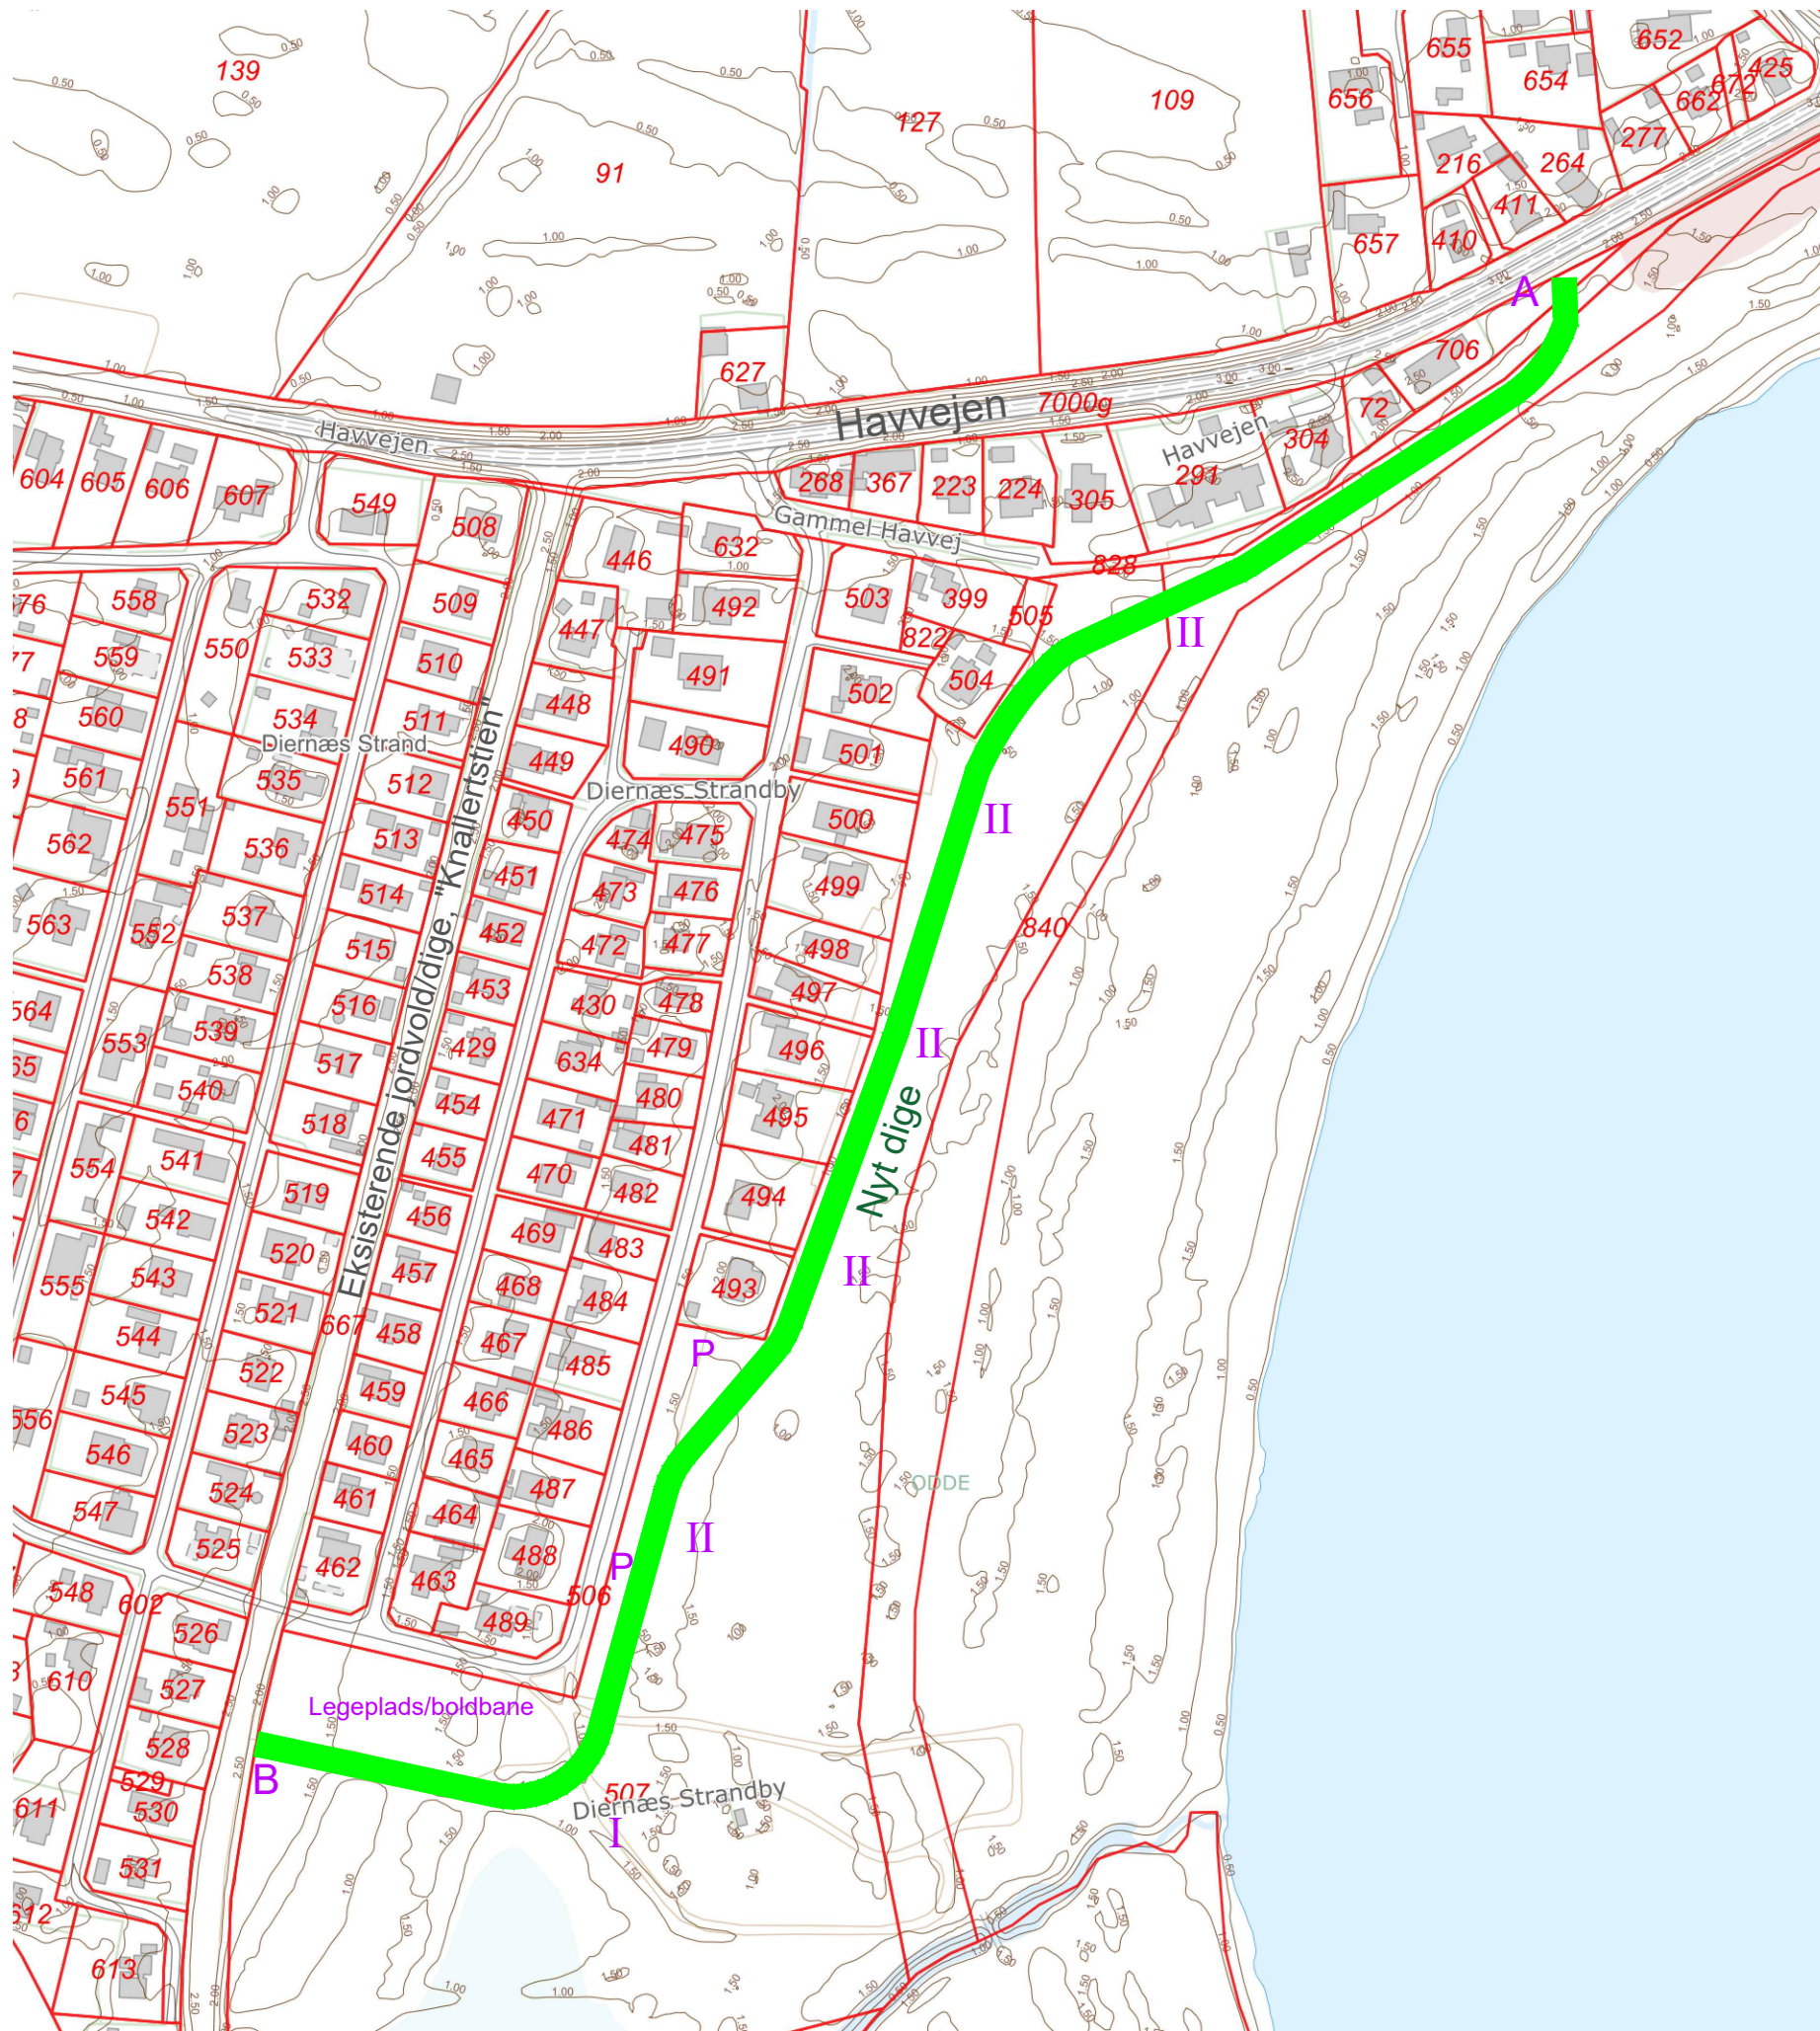

- Noter:
- Angiver nyt dige = ca. 744 m
 - I Overkørsel til strand
 - II Overgang - gående til strand
 - P Parkering for strandgæster mv.

Foreløbig tryk

Rev. Nr.:	Rev. Af:	Rev. Dato:	Rev. Beskrivelse	
-	-	-	-	
Bygherre: -				
Byggesag: Diernæs Strandby Kystsikringslag - Nyt dige				
Emne: Oversigtsplan, matrikelkort m. højdekurver Placering nyt dige			Tegn nr. 200	Rev. A
Dato: 25.10.2024	Tegn.: VM	Godk.: DC	Mål: 1 : 2500/50	Sagsnr.: 3392
Diernæs Strandby Kystsikringslag				