


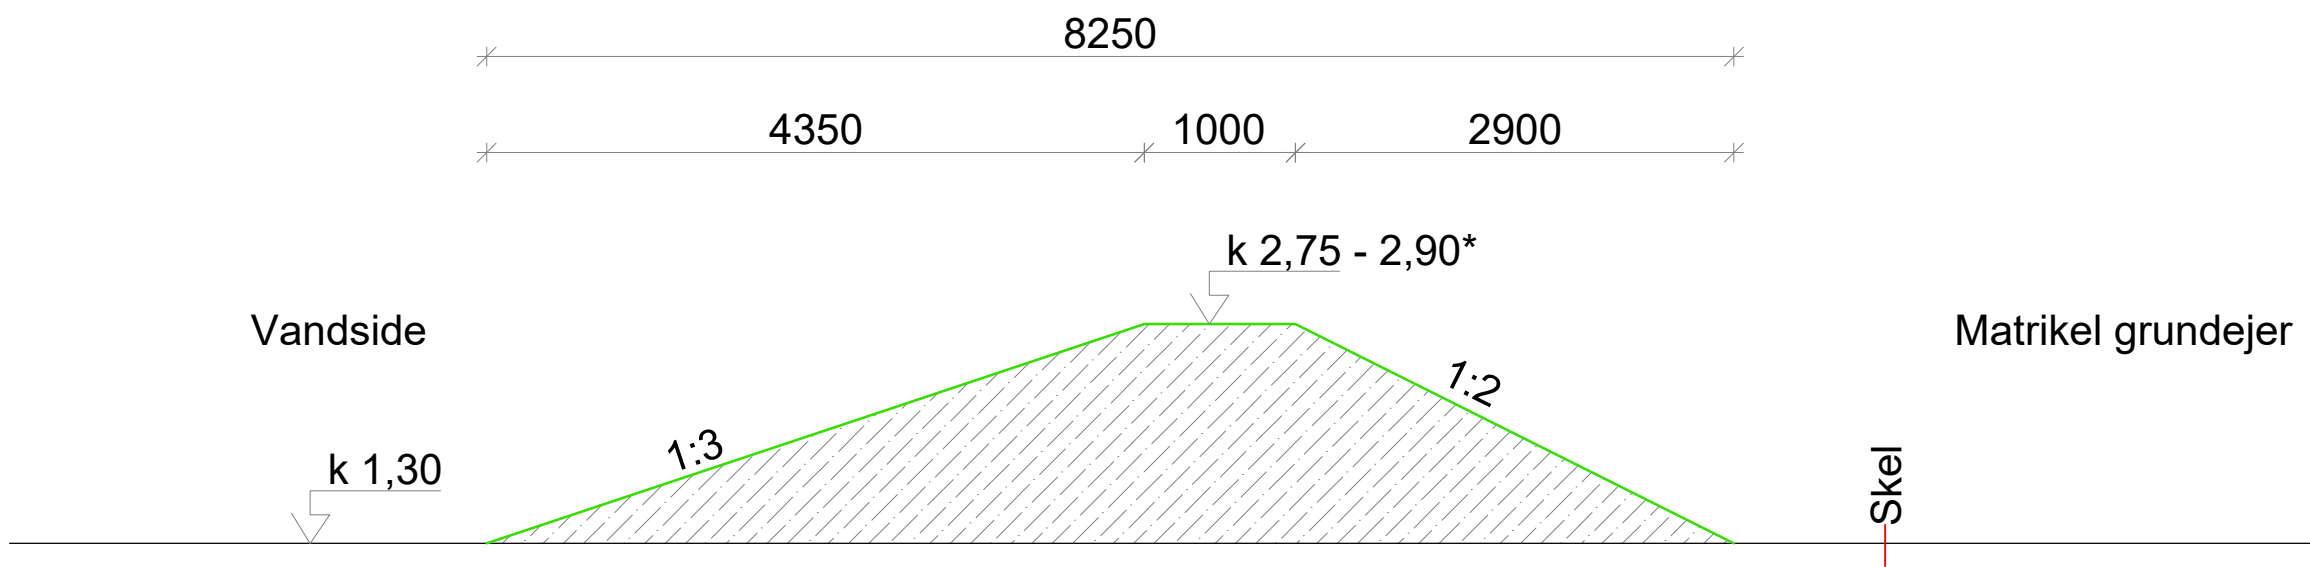

Principsnit i nyt dige
Mål 1:50

*Digekote fastlægges endeligt ifm. projektering

Foreløbig tryk

Rev. Nr.:	Rev. Af:	Rev. Dato:	Rev. Beskrivelse
-	-	-	-
Bygherre: -			
Byggesag: Diernæs Strandby Kystsikringslag - nyt dige			
Emne: Principsnit - nyt dige			Tegn nr. 202
			Rev. A
Dato: 25.10.2024	Tegn.: VM	Godk.: DC	Mål: 1 : 2500/50
Sagsnr.: 3392			
Diernæs Strandby Kystsikringslag			